



adage
Géomètres-Experts
Agence de Roanne

24 pl du Maréchal de Lattre de Tassigny
42300 Roanne
T (+33) 4 77 71 70 35
F (+33) 4 77 70 87 13
roanne@adage.pro
www.adage.pro

Commune de Renaison (42)

Rue du Tacot
Section BA - n° 3

Plan de projet d'alignement individuel

Echelle : 1/150e



C:\Fileo\Production\NonGroupe\RO26017\J_BORNAGE - DIMSION\Plan\RO26017.dwg

Réf : RO26017

Relevé de l'alignement de fait



LEGENDE


- Borne OGE nouvelle
- Borne OGE existante
- Poteau béton
- Projet d'alignement individuel définie dans le document
- Limite définie suivant le DMPC n° 1090D dressé le 20/07/2002
- Application du parcellaire cadastral non définie contradictoirement et non garantie.
- Clôture grillagée bois
- Clôture grillagée métallique
- Mur
- Talus
- Voie

Vu pour être annexé à l'arrêté
n° AR 26.66 A du 26.03.2026

Le Maire,
Laurent BELUZE



REPRODUCTION STRICTEMENT RESERVEE

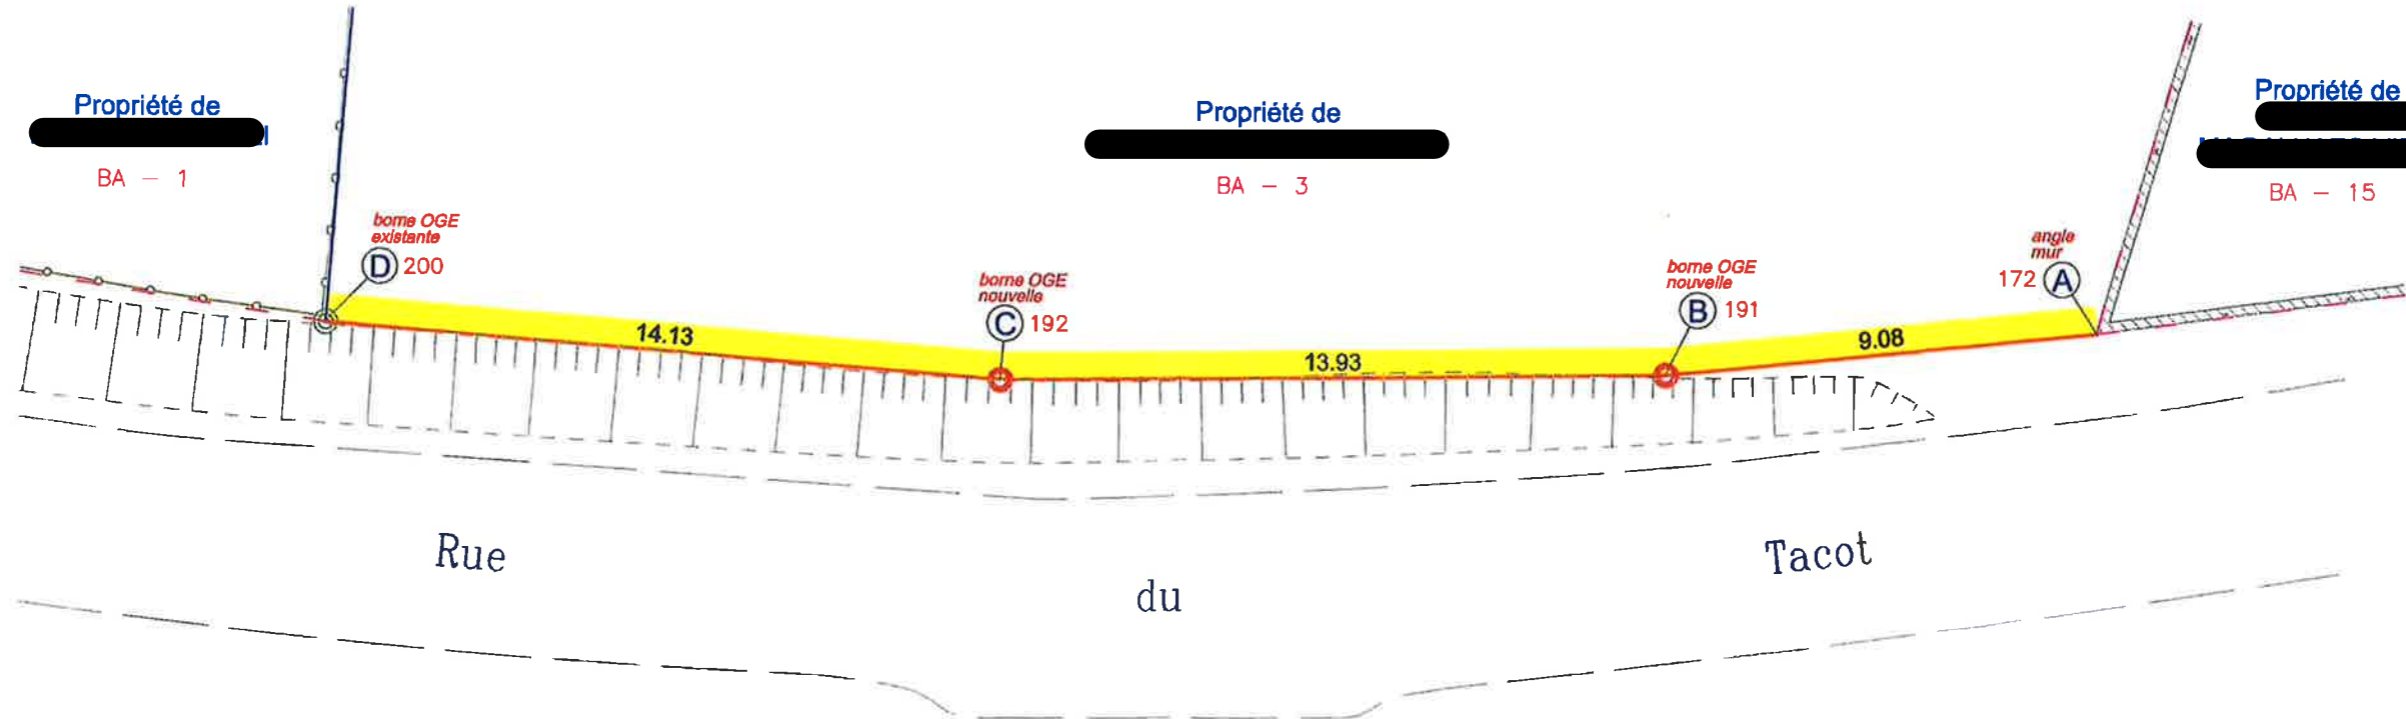

Dressé le 18/02/2026

Coordonnées locales - Précision centimétrique		
MATRICULE	X	Y
172=A	1771880.45	5206594.91
191=B	1771875.72	5206602.66
192=C	1771869.53	5206615.14
200=D	1771864.43	5206628.33