

**Vu pour être annexé  
à l'arrêté municipal  
n° AR 24.118 P du  
13.02.2024  
Le Maire,  
Laurent BELUZÉ**




Departement :  
LOIRE  
Commune :  
RENAISON

Section : BA  
Feuille : 000 BA 01  
Echelle d'origine : 1/1000  
Echelle d'édition : 1/500  
Date d'édition : 12/02/2024  
(fuseau horaire de Paris)  
Coordonnées en projection : RGF93CC46

Le plan visualisé sur cet extrait est géré par le  
centre des impôts foncier suivant :  
PTGC Arrienne de Roanne  
Cadastré 3 Place du Champ de Foire 42300  
42300 ROANNE Cedex  
tél. - fax 04 77 44 01 89

Cet extrait de plan vous est délivré par :

cadastre.gouv.fr  
©2017 Ministère de l'Action et des Comptes  
publics

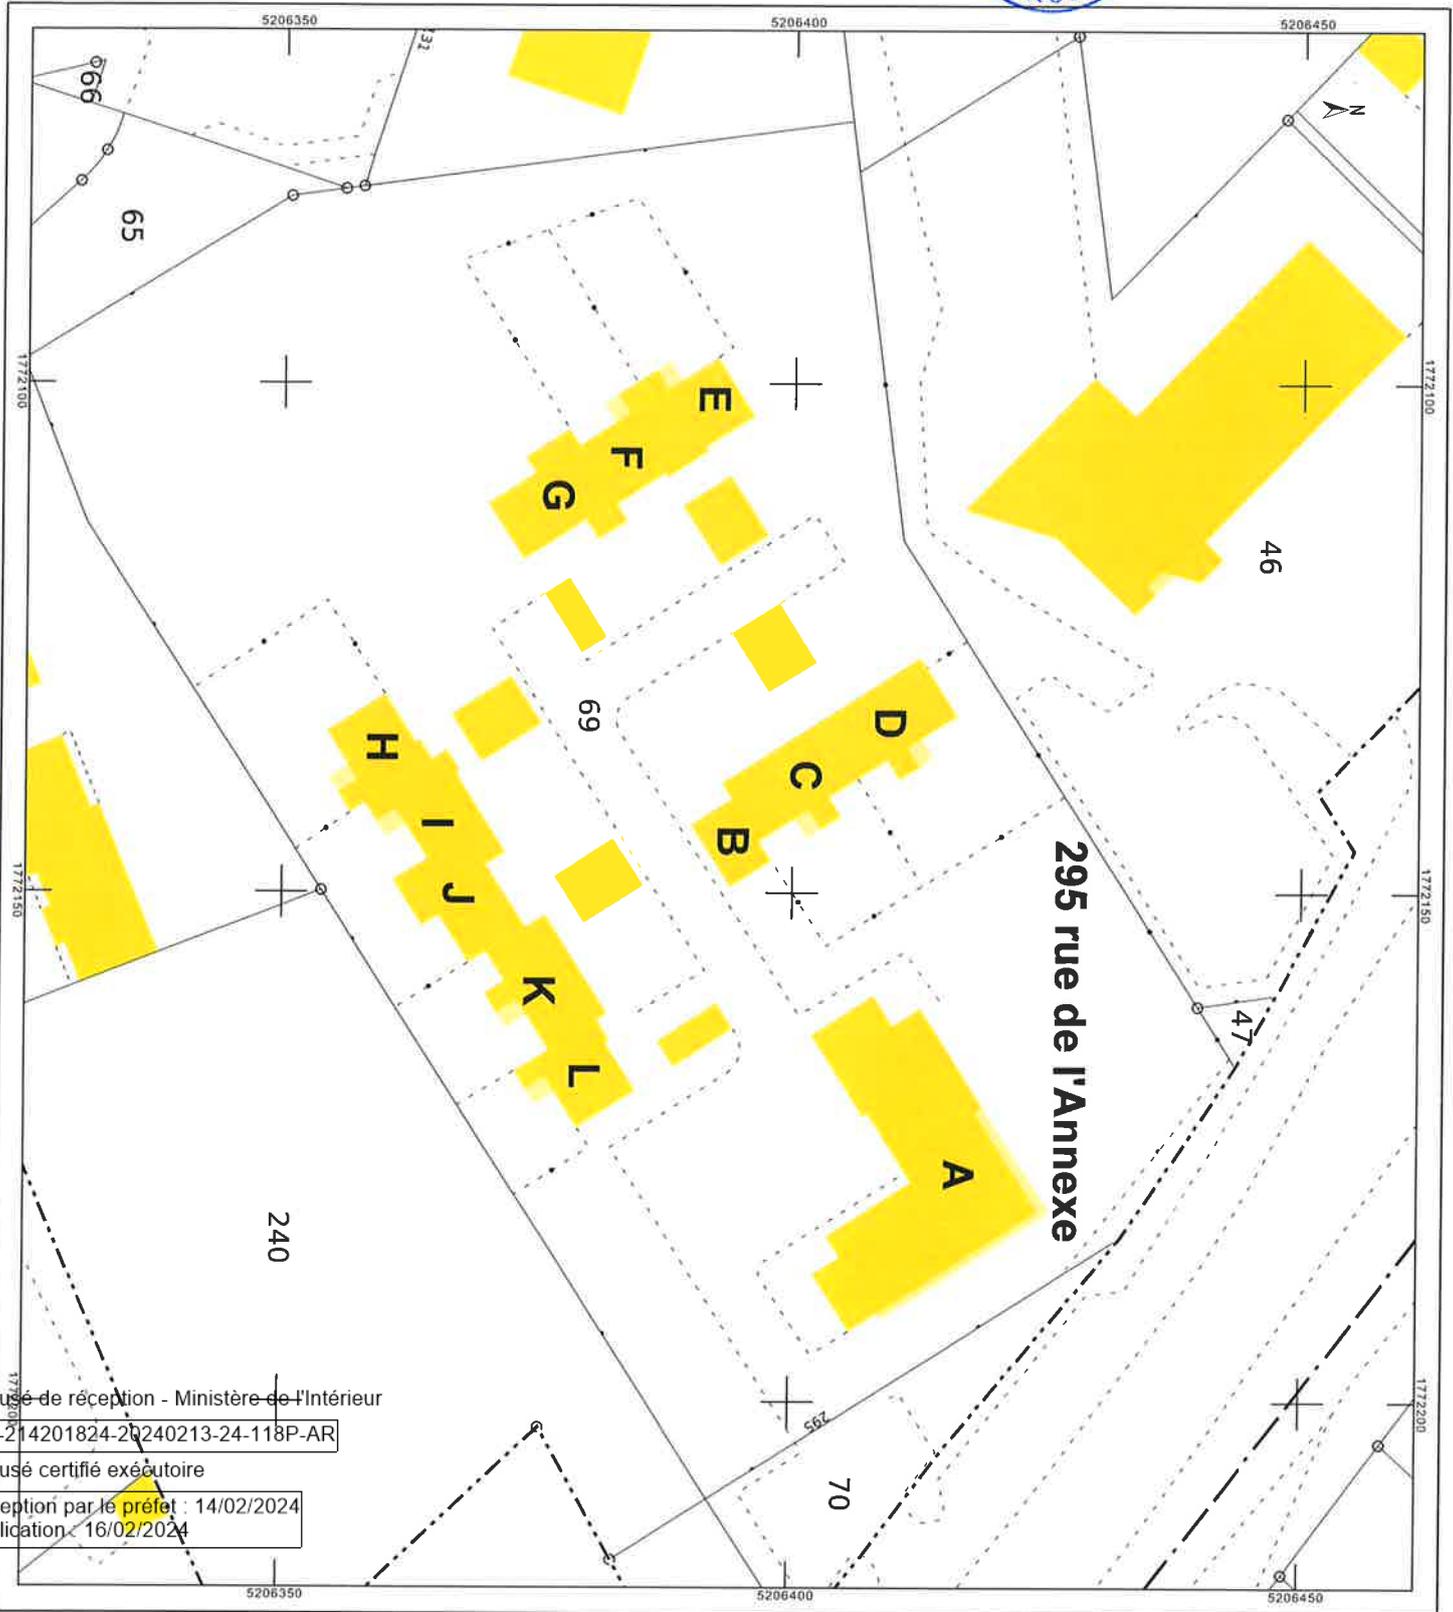

Accusé de réception - Ministère de l'Intérieur  
042-214201824-20240213-24-118P-AR  
Accusé certifié exécutoire  
Réception par le préfet : 14/02/2024  
Publication : 16/02/2024