

Département :
LOIRE

Commune :
RENAISON

Section : AV
Feuille : 000 AV 01

Échelle d'origine : 1/1000
Échelle d'édition : 1/500

Date d'édition : 12/02/2024
(fuseau horaire de Paris)

Coordonnées en projection : RGF93CC46
©2022 Direction Générale des Finances
Publiques

DIRECTION GÉNÉRALE DES FINANCES PUBLIQUES

EXTRAIT DU PLAN CADASTRAL

Vu pour être annexé à l'arrêté municipal
n° AR 24.121 P du 13.02.2024

Le Maire,
Laurent BELUZE




Le plan visualisé sur cet extrait est géré
par le centre des impôts foncier suivant :
PTGC Antenne de Roanne
Cadastré 3 Place du Champ de Foire
42300
42300 ROANNE Cedex
tél. -fax 04 77 44 01 89

Cet extrait de plan vous est délivré par :

cadastre.gouv.fr

209 et 219 rue du Grand Cuvage
35 impasse du Grand Cuvage

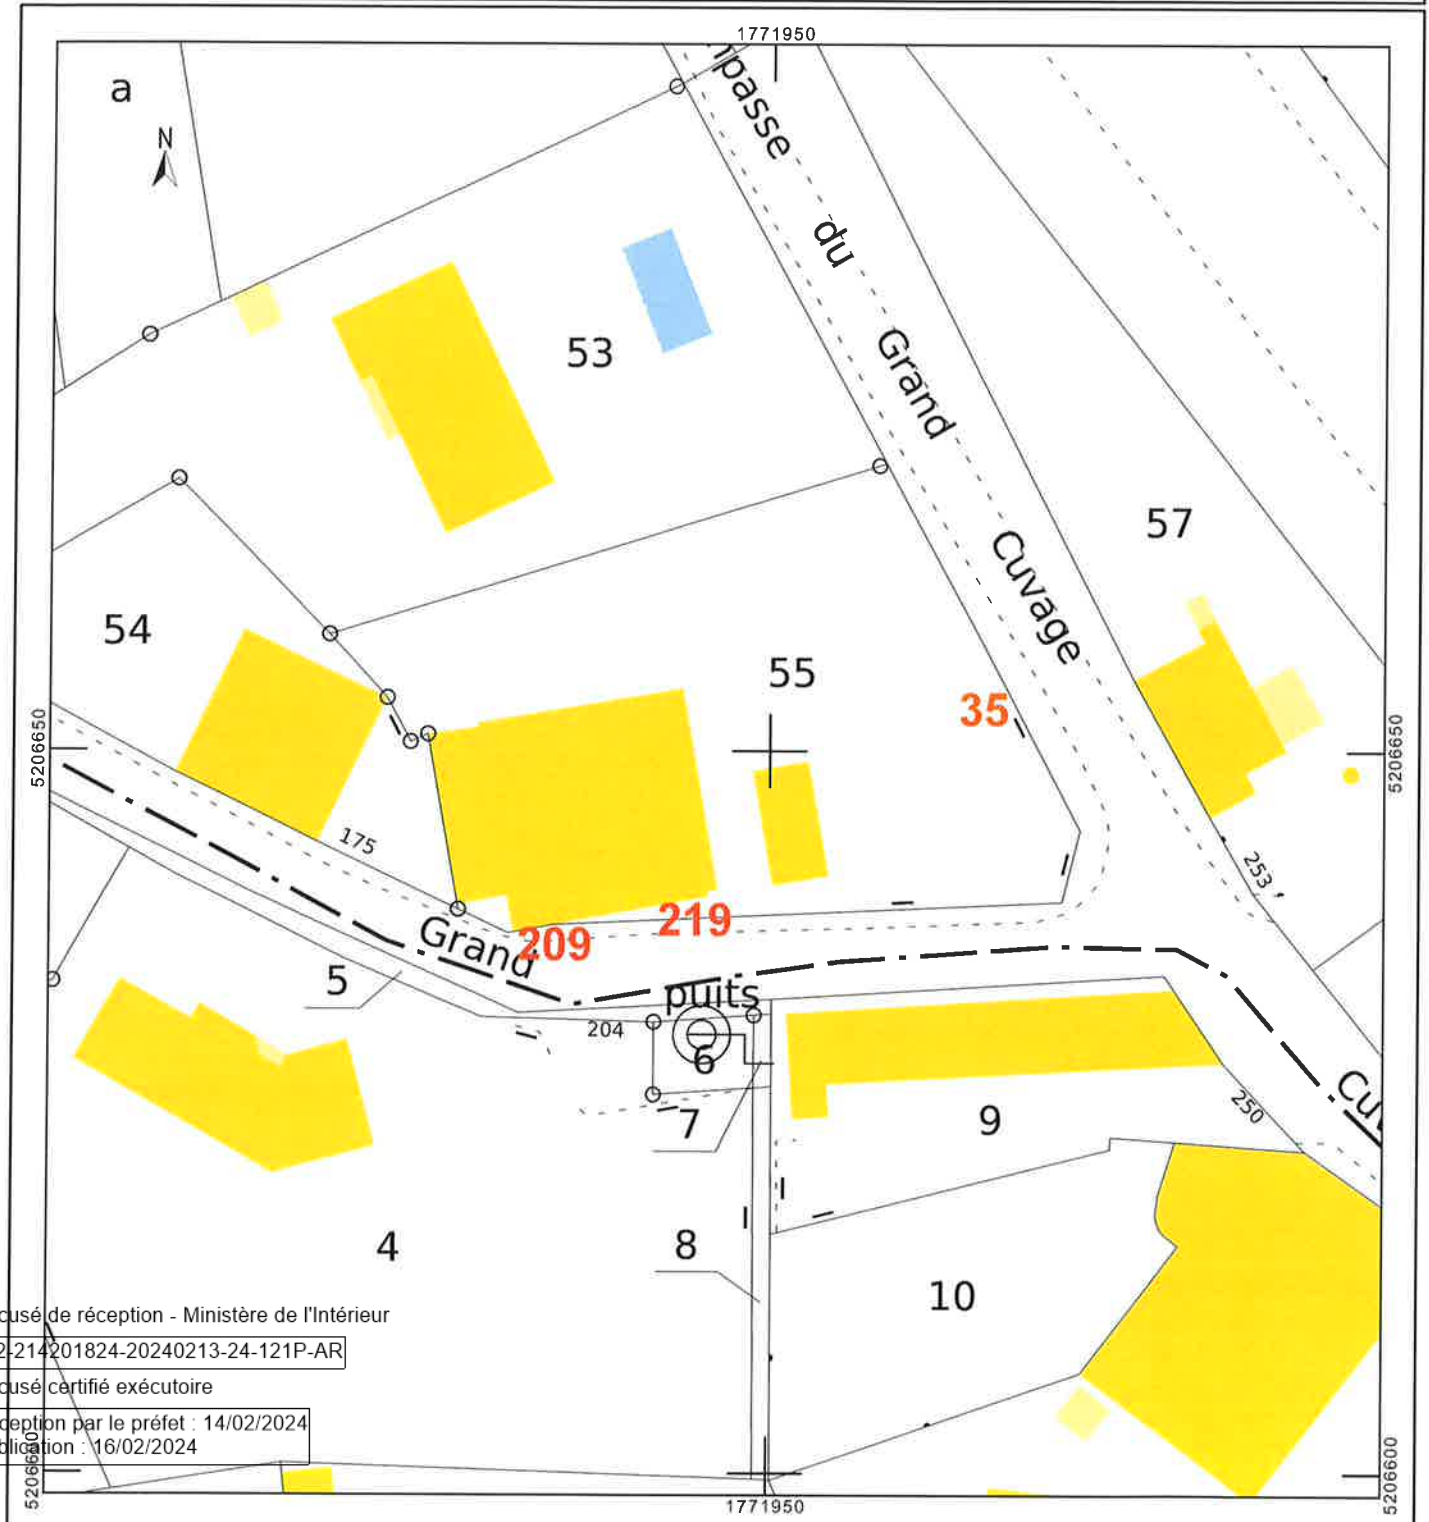

Accusé de réception - Ministère de l'Intérieur

042-214201824-20240213-24-121P-AR

Accusé certifié exécutoire

Réception par le préfet : 14/02/2024

Publication : 16/02/2024