Affiché 22/10/26

Département :
LOIRE

Commune :
RENAISON

Section : AX
Feuille : 000 AX 01

Échelle d'origine : 1/1000
Échelle d'édition : 1/200

Date d'édition : 20/10/2026
(fuseau horaire de Paris)

Coordonnées en projection : RGF93CC48
©2022 Direction Générale des Finances Publiques

DIRECTION GÉNÉRALE DES FINANCES PUBLIQUES

EXTRAIT DU PLAN CADASTRAL

Alignement au droit du mur de la façade du bâtiment

Présence d'une marche d'escalier au domaine public

MAIRIE DE RENAISON 42370 (Loire)

Vu pour être annexé à l'arrêté 26.182 A
Le Maire,
Laurent BELUZE

Le plan visualisé sur cet extrait est géré par le centre des impôts foncier suivant :
PTGC Antenne de Roanne
Cadastre 3 Place du Champ de Foire
42300
42300 ROANNE Cedex
tél. -fax 04 77 44 01 89

Cet extrait de plan vous est délivré par :

cadastre.gouv.fr

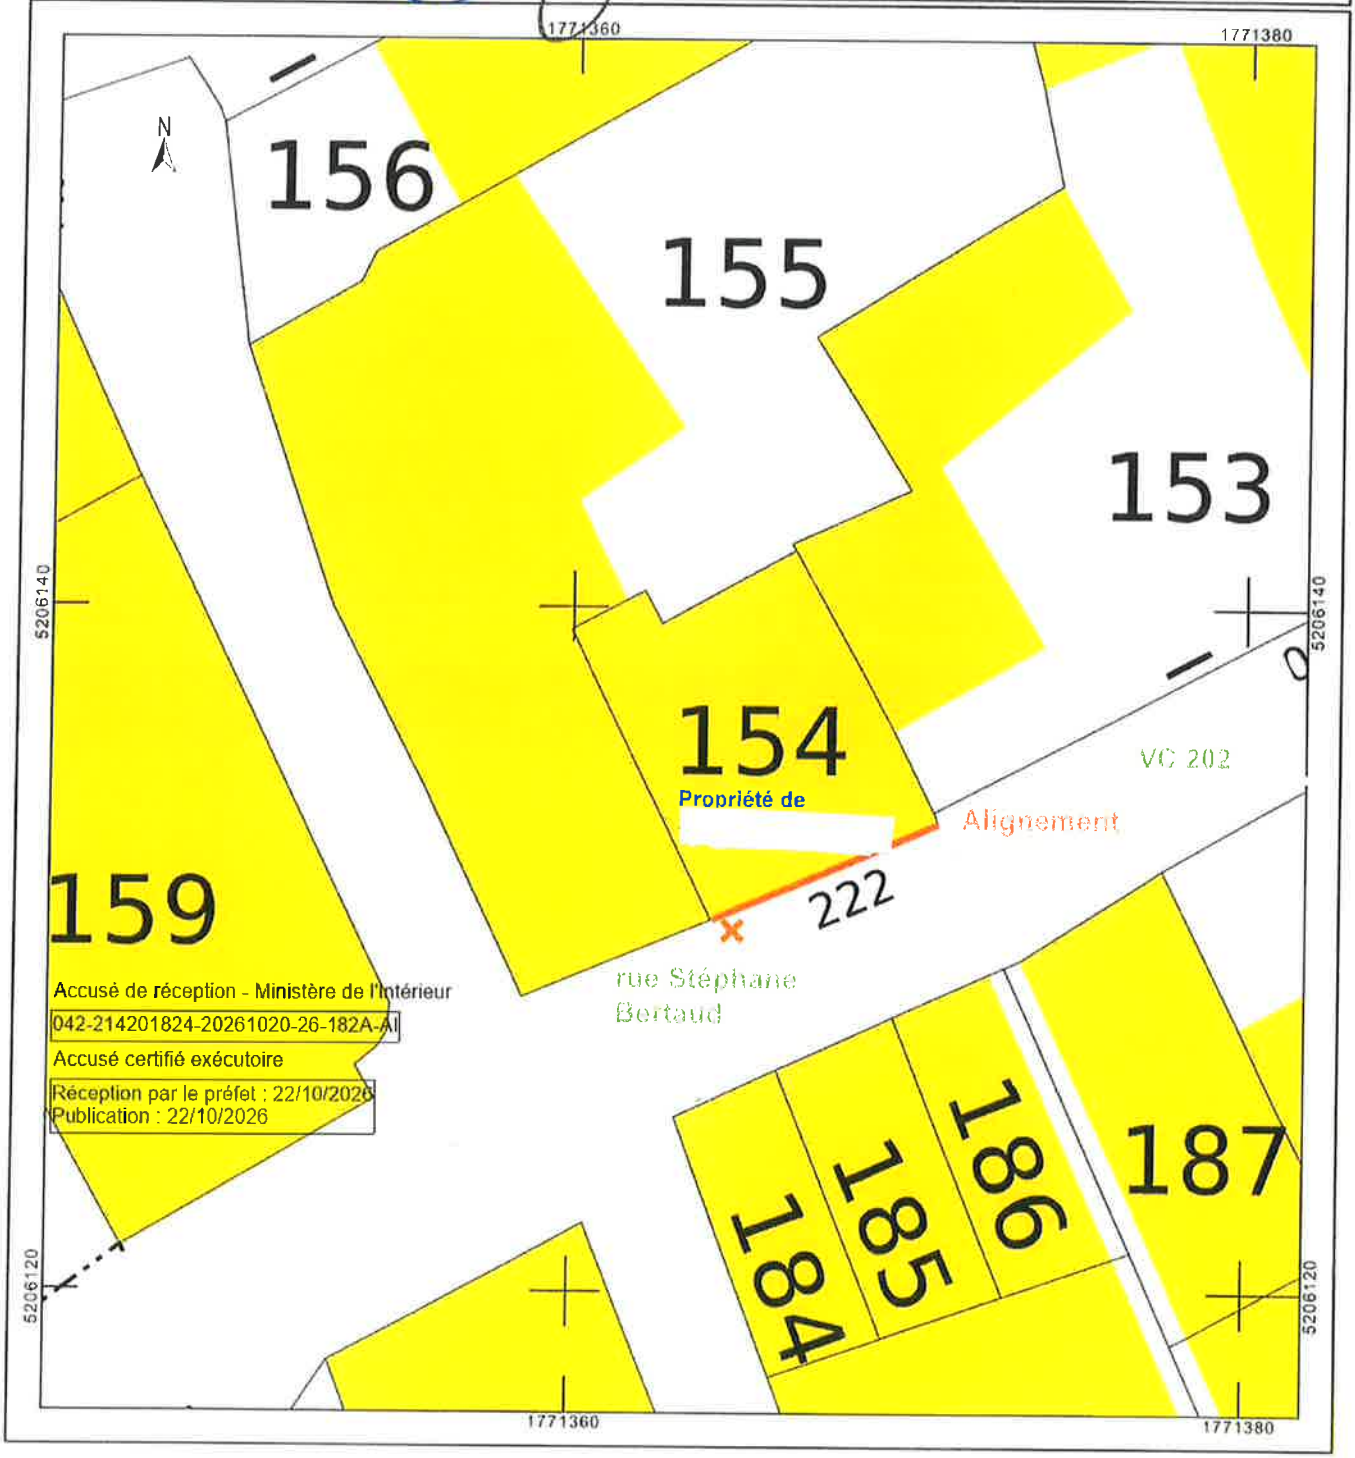

Accusé de réception - Ministère de l'Intérieur
042-214201824-20261020-26-182A-AI
Accusé certifié exécutoire
Réception par le préfet : 22/10/2026
Publication : 22/10/2026